




PORTAL **3**

PLANTA BAJA - A

SUPERFICIE UTIL 103,80 m²
 TERRAZA 37,43 m²
 SUP. CONSTRUIDA C.E.C. 124,32 m²

C/ NARCISO MONTURIOL

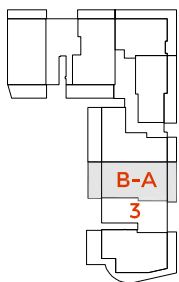



PZ/ DE LOS PREMIOS NOBEL

☎ 983 042 399
 674 861 972

✉ infovalladolid@chrgrupo.com

🏠 Paseo Isabel la Católica, 11 (BAJO)
 VALLADOLID

*Las superficies definitivas serán las que resulten de la ejecución de obra. Las reflejadas en el plano son orientativas y corresponden a superficies útiles. Este plano está sujeto a posibles modificaciones por parte de la dirección facultativa y/o la empresa promotora.

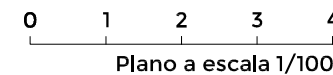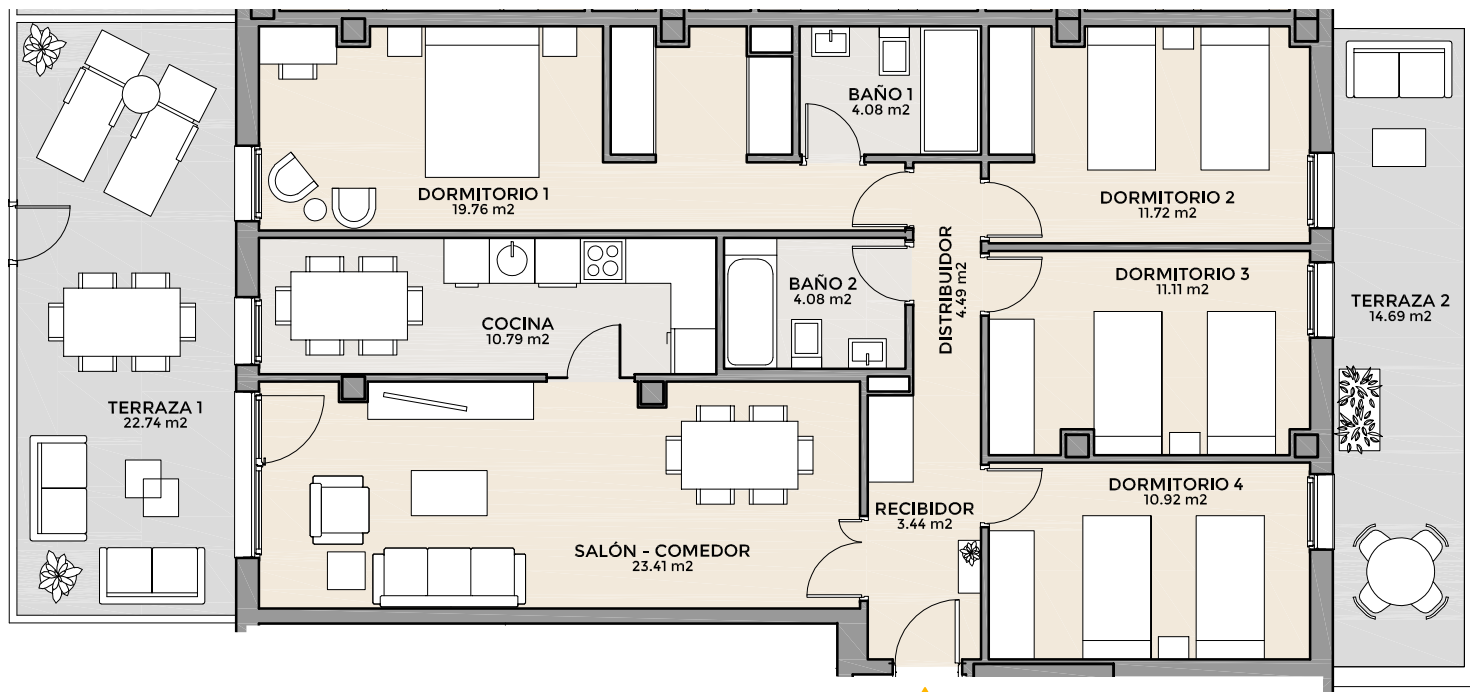

Plano a escala 1/100