




PORTAL 1

PLANTA BAJA - B

SUPERFICIE UTIL	109,04 m ²
TERRAZA	43.95 m ²
SUP. CONSTRUIDA C.E.C.	129,46 m ²

C/ NARCISO MONTURIOL

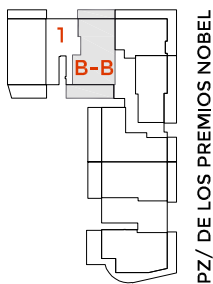



PZ/ DE LOS PREMIOS NOBEL

☎ 983 042 399
674 861 972

✉ infovalladolid@chrgrupo.com

🏠 Paseo Isabel la Católica, 11 (BAJO)
VALLADOLID

*Las superficies definitivas serán las que resulten de la ejecución de obra. Las reflejadas en el plano son orientativas y corresponden a superficies útiles. Este plano está sujeto a posibles modificaciones por parte de la dirección facultativa y/o la empresa promotora.

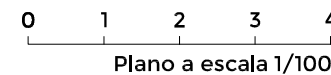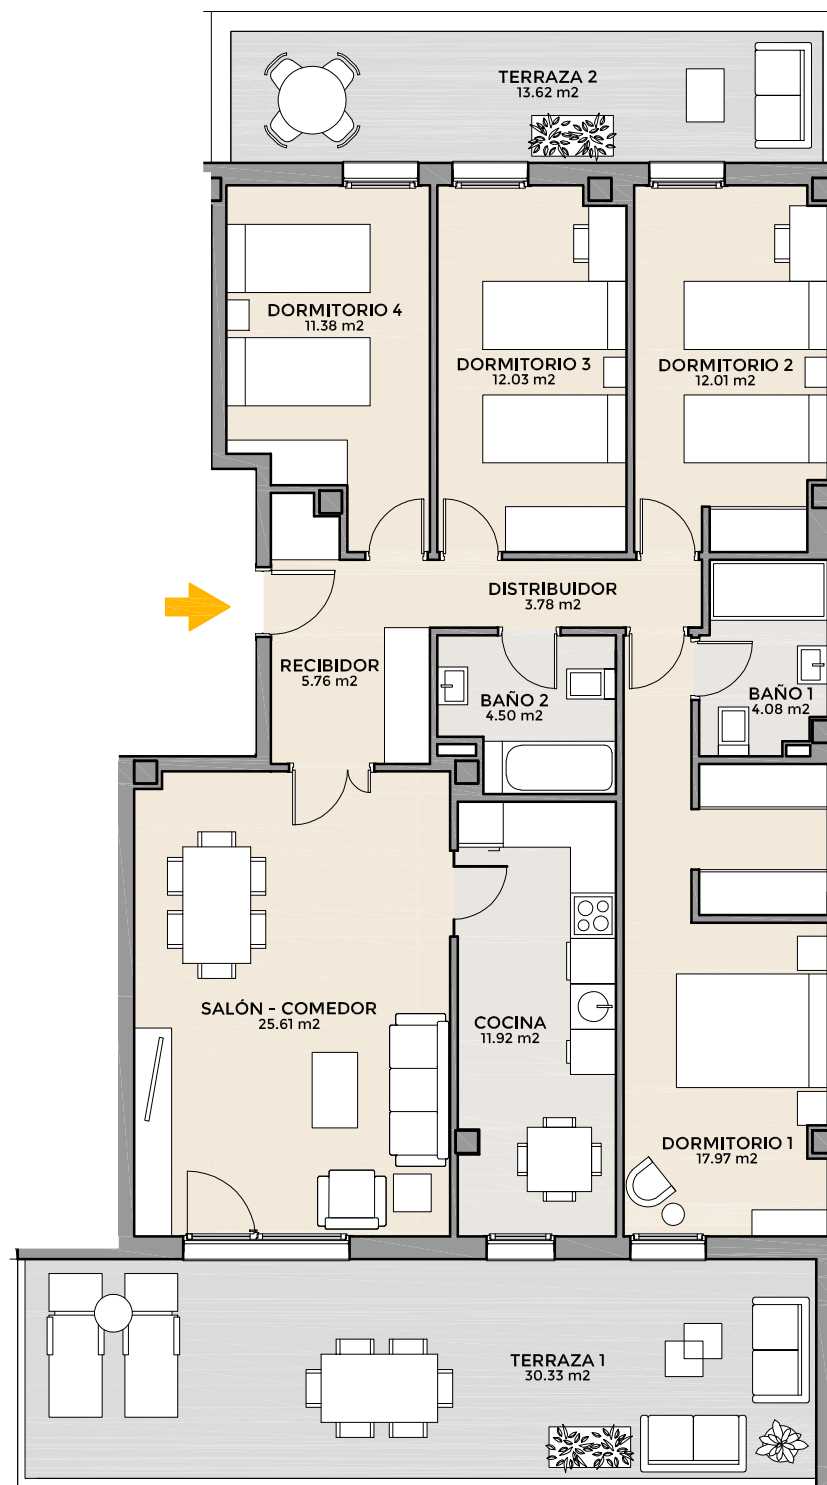

Plano a escala 1/100