



**PORTAL** **2**


**PLANTA 1ª, 2ª, 3ª - A**

SUPERFICIE UTIL ..... 79,46 m<sup>2</sup>

TERRAZA ..... 9,55 m<sup>2</sup>

SUP. CONSTRUIDA C.E.C. .... 96,95 m<sup>2</sup>

C/ NARCISO MONTURIOL

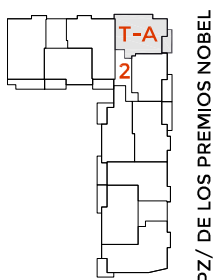


PZ/ DE LOS PREMIOS NOBEL

☎ 983 042 399  
674 861 972

✉ infovalladolid@chrgrupo.com

🏠 Paseo Isabel la Católica, 11 (BAJO)  
VALLADOLID

\*Las superficies definitivas serán las que resulten de la ejecución de obra. Las reflejadas en el plano son orientativas y corresponden a superficies útiles. Este plano está sujeto a posibles modificaciones por parte de la dirección facultativa y/o la empresa promotora.

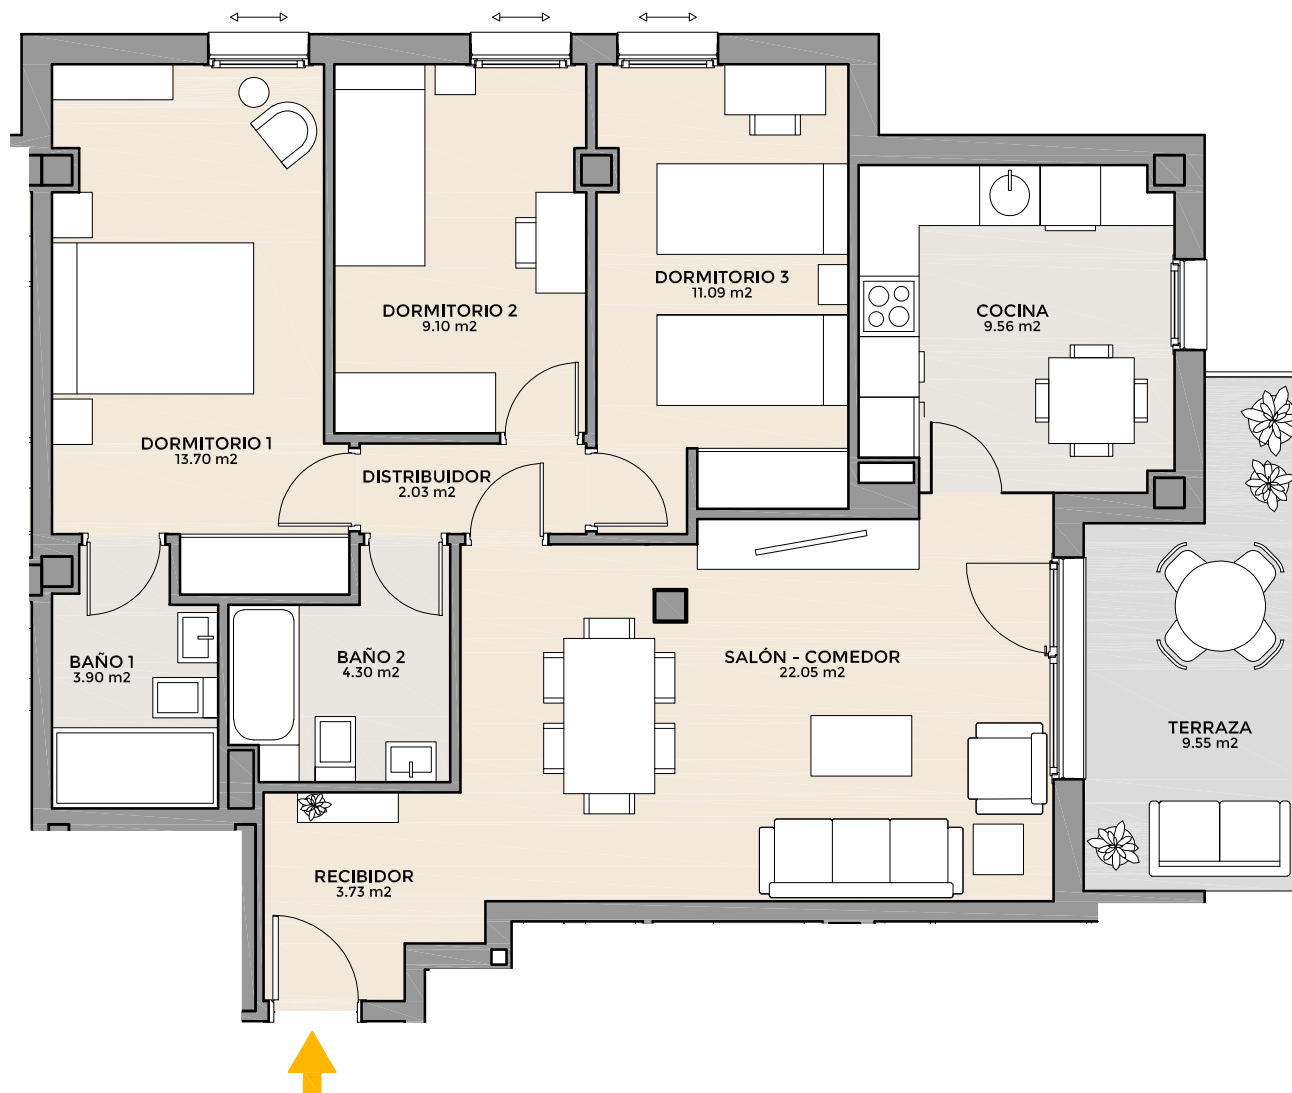

Plano a escala 1/75