




PORTAL 2

PLANTA 1ª, 2ª, 3ª - B

| | |
|-----------------------------|----------------------|
| SUPERFICIE UTIL | 62,95 m ² |
| TERRAZA | 11,80 m ² |
| SUP. CONSTRUIDA C.E.C. | 77,02 m ² |

C/ NARCISO MONTURIOL

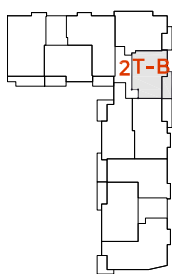


PZ/ DE LOS PREMIOS NOBEL

☎ 983 042 399
674 861 972

✉ infovalladolid@chrgrupo.com

🏠 Paseo Isabel la Católica, 11 (BAJO)
VALLADOLID

*Las superficies definitivas serán las que resulten de la ejecución de obra. Las reflejadas en el plano son orientativas y corresponden a superficies útiles. Este plano está sujeto a posibles modificaciones por parte de la dirección facultativa y/o la empresa promotora.

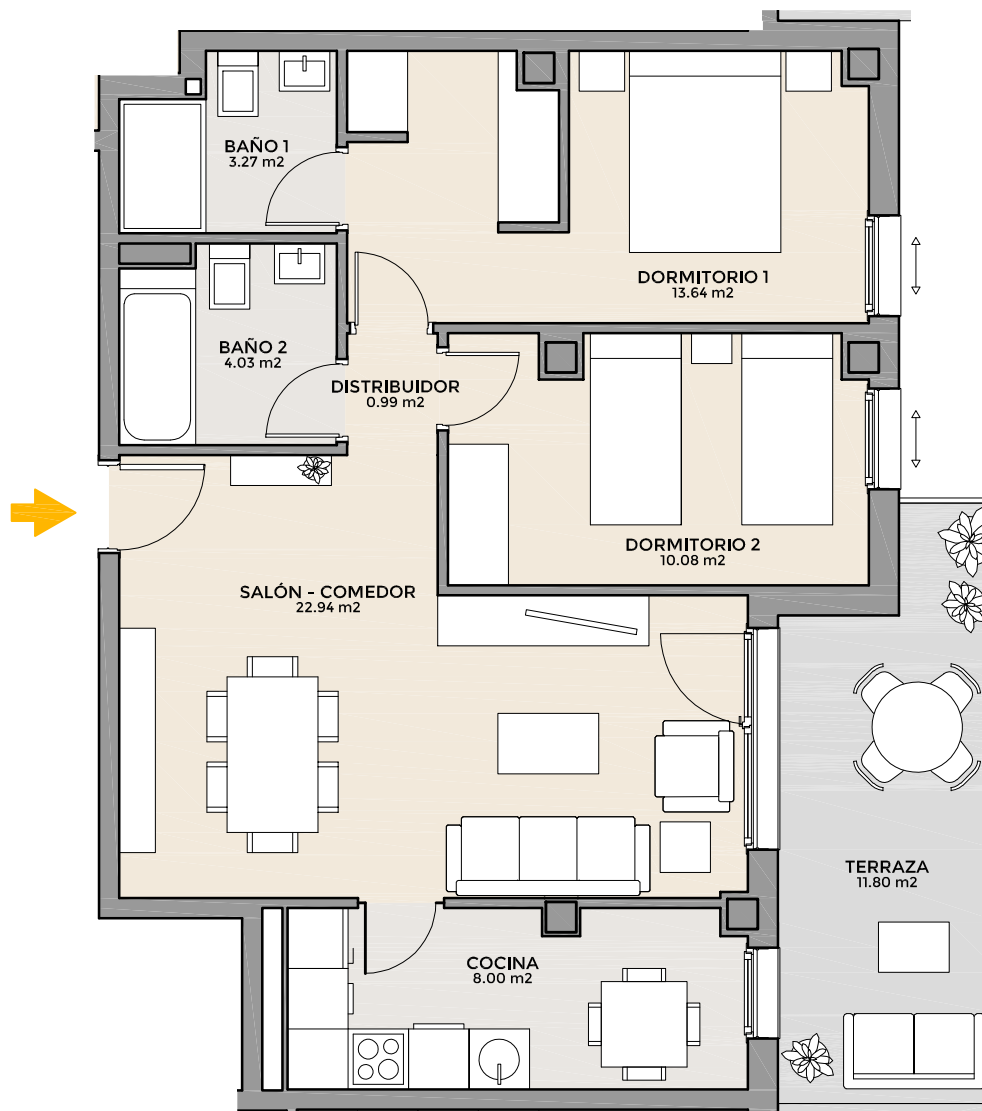

0 1 2 3
Plano a escala 1/75